


FÜLÖP KÖZSÉG

TELEPÜLÉSSZERKEZETI TERVE

- 2020 -

BELTERÜLETRE ÉS KÖRNYEZETÉRE VONATKOZÓ RÉSZLET

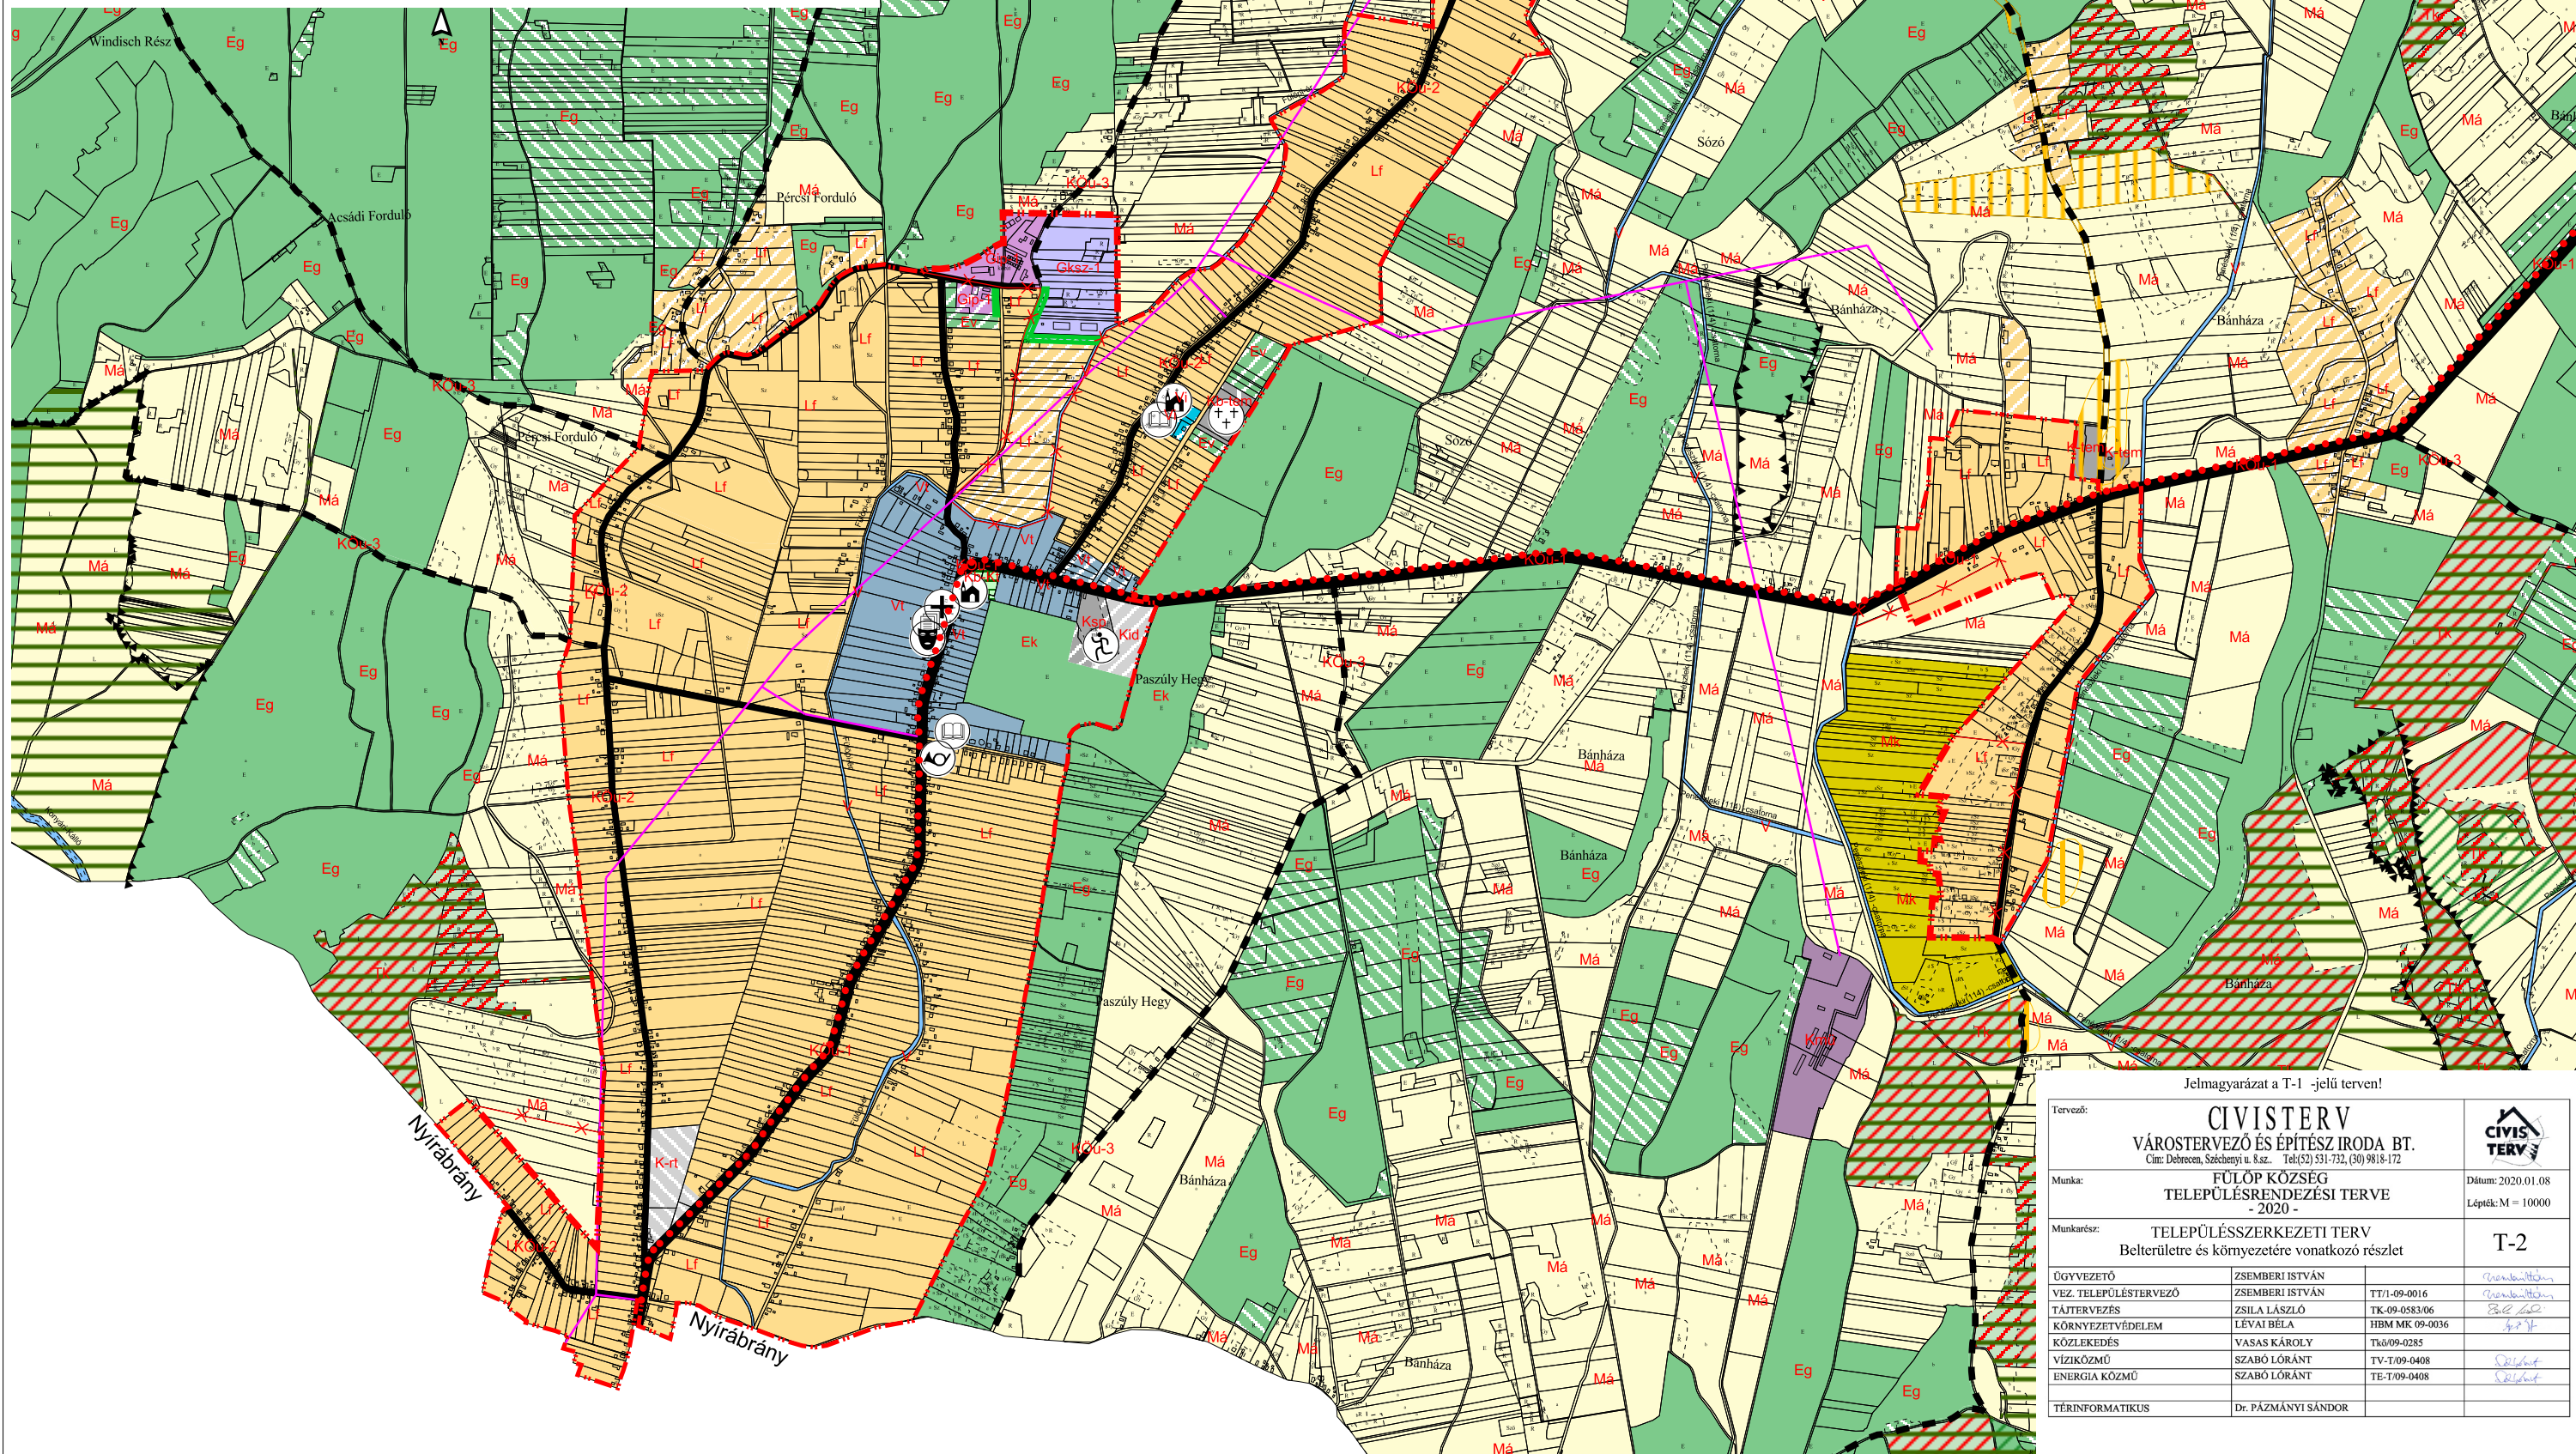

Jelmagyarázat a T-1 -jelű terven!

Tervező:	CIVISTERV VÁROSTERVEZŐ ÉS ÉPÍTÉSZ IRODA BT. Cím: Debrecen, Széchenyi u. 8.sz. Tel:(52) 531-732, (30) 9818-172		
Munka:	FÜLÖP KÖZSÉG TELEPÜLÉSSZERKEZÉSI TERVE - 2020 -		Dátum: 2020.01.08 Lépték: M = 10000
Munkarész:	TELEPÜLÉSSZERKEZETI TERV Belterületre és környezetére vonatkozó részlet		T-2
ÖGYVEZETŐ	ZSEMBERI ISTVÁN	TT/1-09-0016	<i>Zsembéri István</i>
VEZ. TELEPÜLÉSTERVEZŐ	ZSEMBERI ISTVÁN	TK-09-0583/06	<i>Zsembéri István</i>
TÁJTERVEZÉS	ZSILA LÁSZLÓ	HBM MK 09-0036	<i>Zsila László</i>
KÖRNYEZETVÉDELME	LÉVAI BÉLA		<i>Lévai Béla</i>
KÖZLEKEDÉS	VASAS KÁROLY	TK-09-0285	<i>Vasas Károly</i>
VÍZIKÖZMŰ	SZABÓ LÓRÁNT	TV-T09-0408	<i>Szabó Lóránt</i>
ENERGIA KÖZMŰ	SZABÓ LÓRÁNT	TE-T09-0408	<i>Szabó Lóránt</i>
TÉRINFORMATIKUS	Dr. PÁZMÁNYI SÁNDOR		