

# FÜLÖP KÖZSÉG

 
 
 
## TELEPÜLÉSRENDEZÉSI TERV

### ORSZÁGOS ÉS TÉRSÉGI ÖVEZETEK, TERMÉSZETI ÉRTÉKEK


 
 
#### 2020

#### JELMAGYARÁZAT

 
 
 
##### Belterületi határ

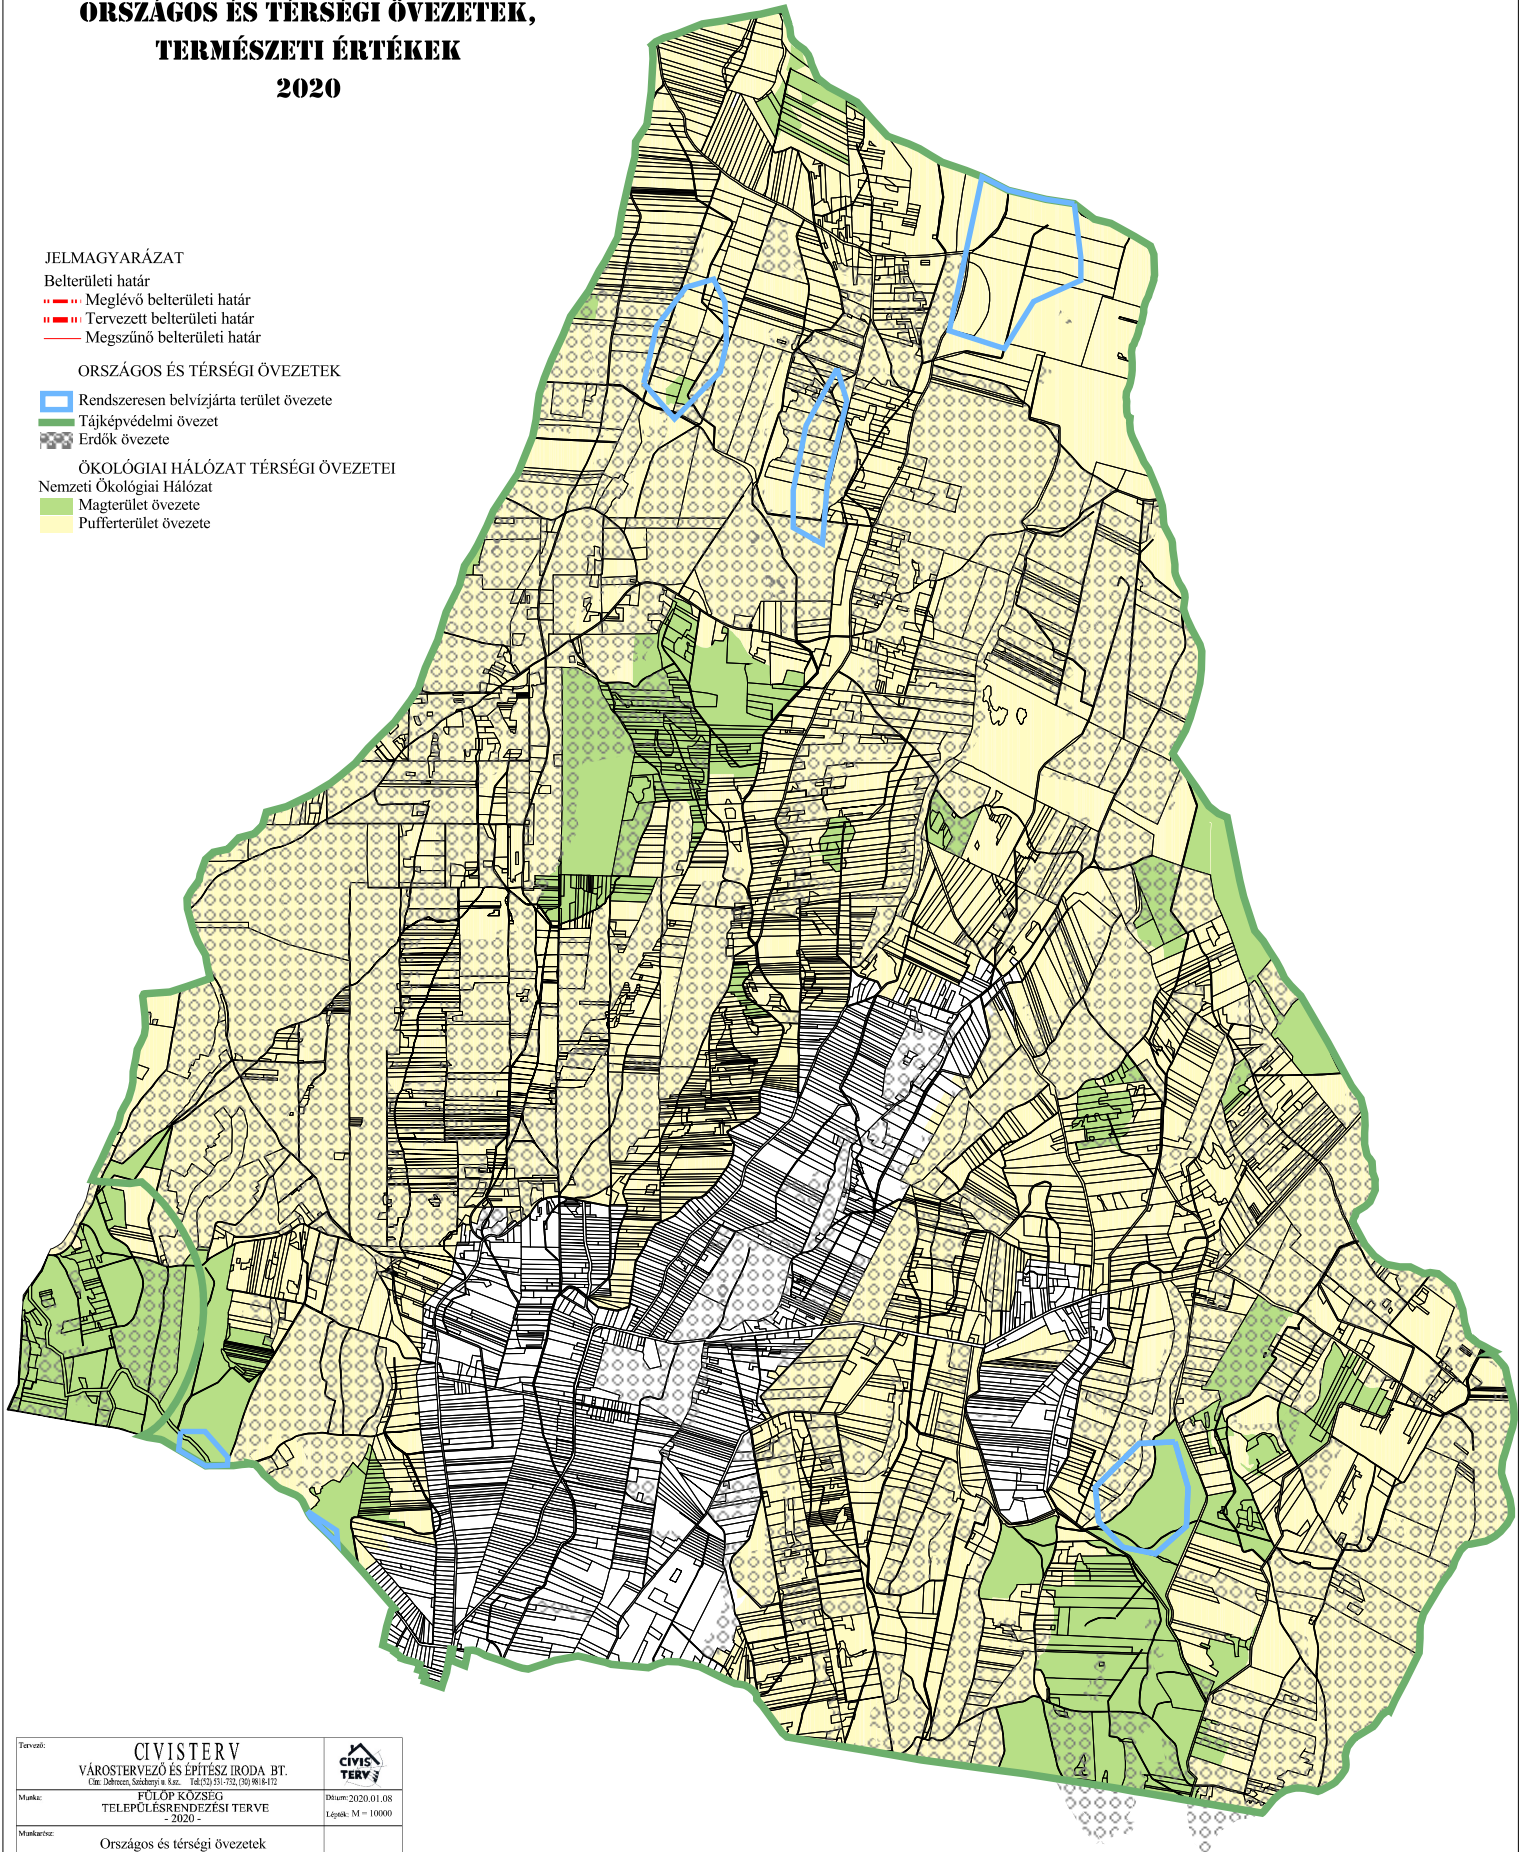
-  Meglévő belterületi határ
-  Tervezett belterületi határ
-  Megszűnő belterületi határ


##### ORSZÁGOS ÉS TÉRSÉGI ÖVEZETEK

-  Rendszeresen belvízjárta terület övezete
-  Tájképvédelmi övezet
-  Erdők övezete

##### ÖKOLÓGIAI HÁLÓZAT TÉRSÉGI ÖVEZETEI

-  Nemzeti Ökológiai Hálózat
-  Magterület övezete
-  Pufferterület övezete



Tervező:	<b>CIVISTERV</b> VÁROSTERVEZŐ ÉS ÉPÍTÉSZ IRODA BT. Cím: Béhményi, Sándor utca 14. 103 01 012, 103 01 012		
Munka:	FÜLÖP KÖZSÉG TELEPÜLÉSRENDEZÉSI TERVE - 2020 -		Datum: 2020.01.08 Lépték: M = 1:10000
Munkatípus:	Országos és térségi övezetek		
ÖGYVEZTŐ	ZSEMBERI ISTVÁN		
VEZ. TELEPÜLÉSTERVEZŐ	ZSEMBERI ISTVÁN	TT11-09-0014	
TÁJTERVEZÉS	OSILA LÁSZLÓ	TK-09-0010-08	
KÖRNYEZETVÉDELLEM	LÉVAI SÉLIA	HRM-MK-99-0050	
KÖZLEKEDÉS	VASAS KÁROLY	TK0109-0285	
VÍZKÖZMŐ	SZABÓ LÓRÁNT	TV-109-0058	
ENERGIA KÖZMŐ	SZABÓ LÓRÁNT	TE-109-0408	
TÉRTINFORMÁTIKUS	Dr. PÁZMÁNYI SÁNDOR		