


FÜLÖP KÖZSÉG TELEPÜLÉSRENDEZÉSI TERV BELTERÜLET ÉS KÖRNYEZETE TERÜLETFELHASZNÁLÁS VIZSGÁLATA 2018

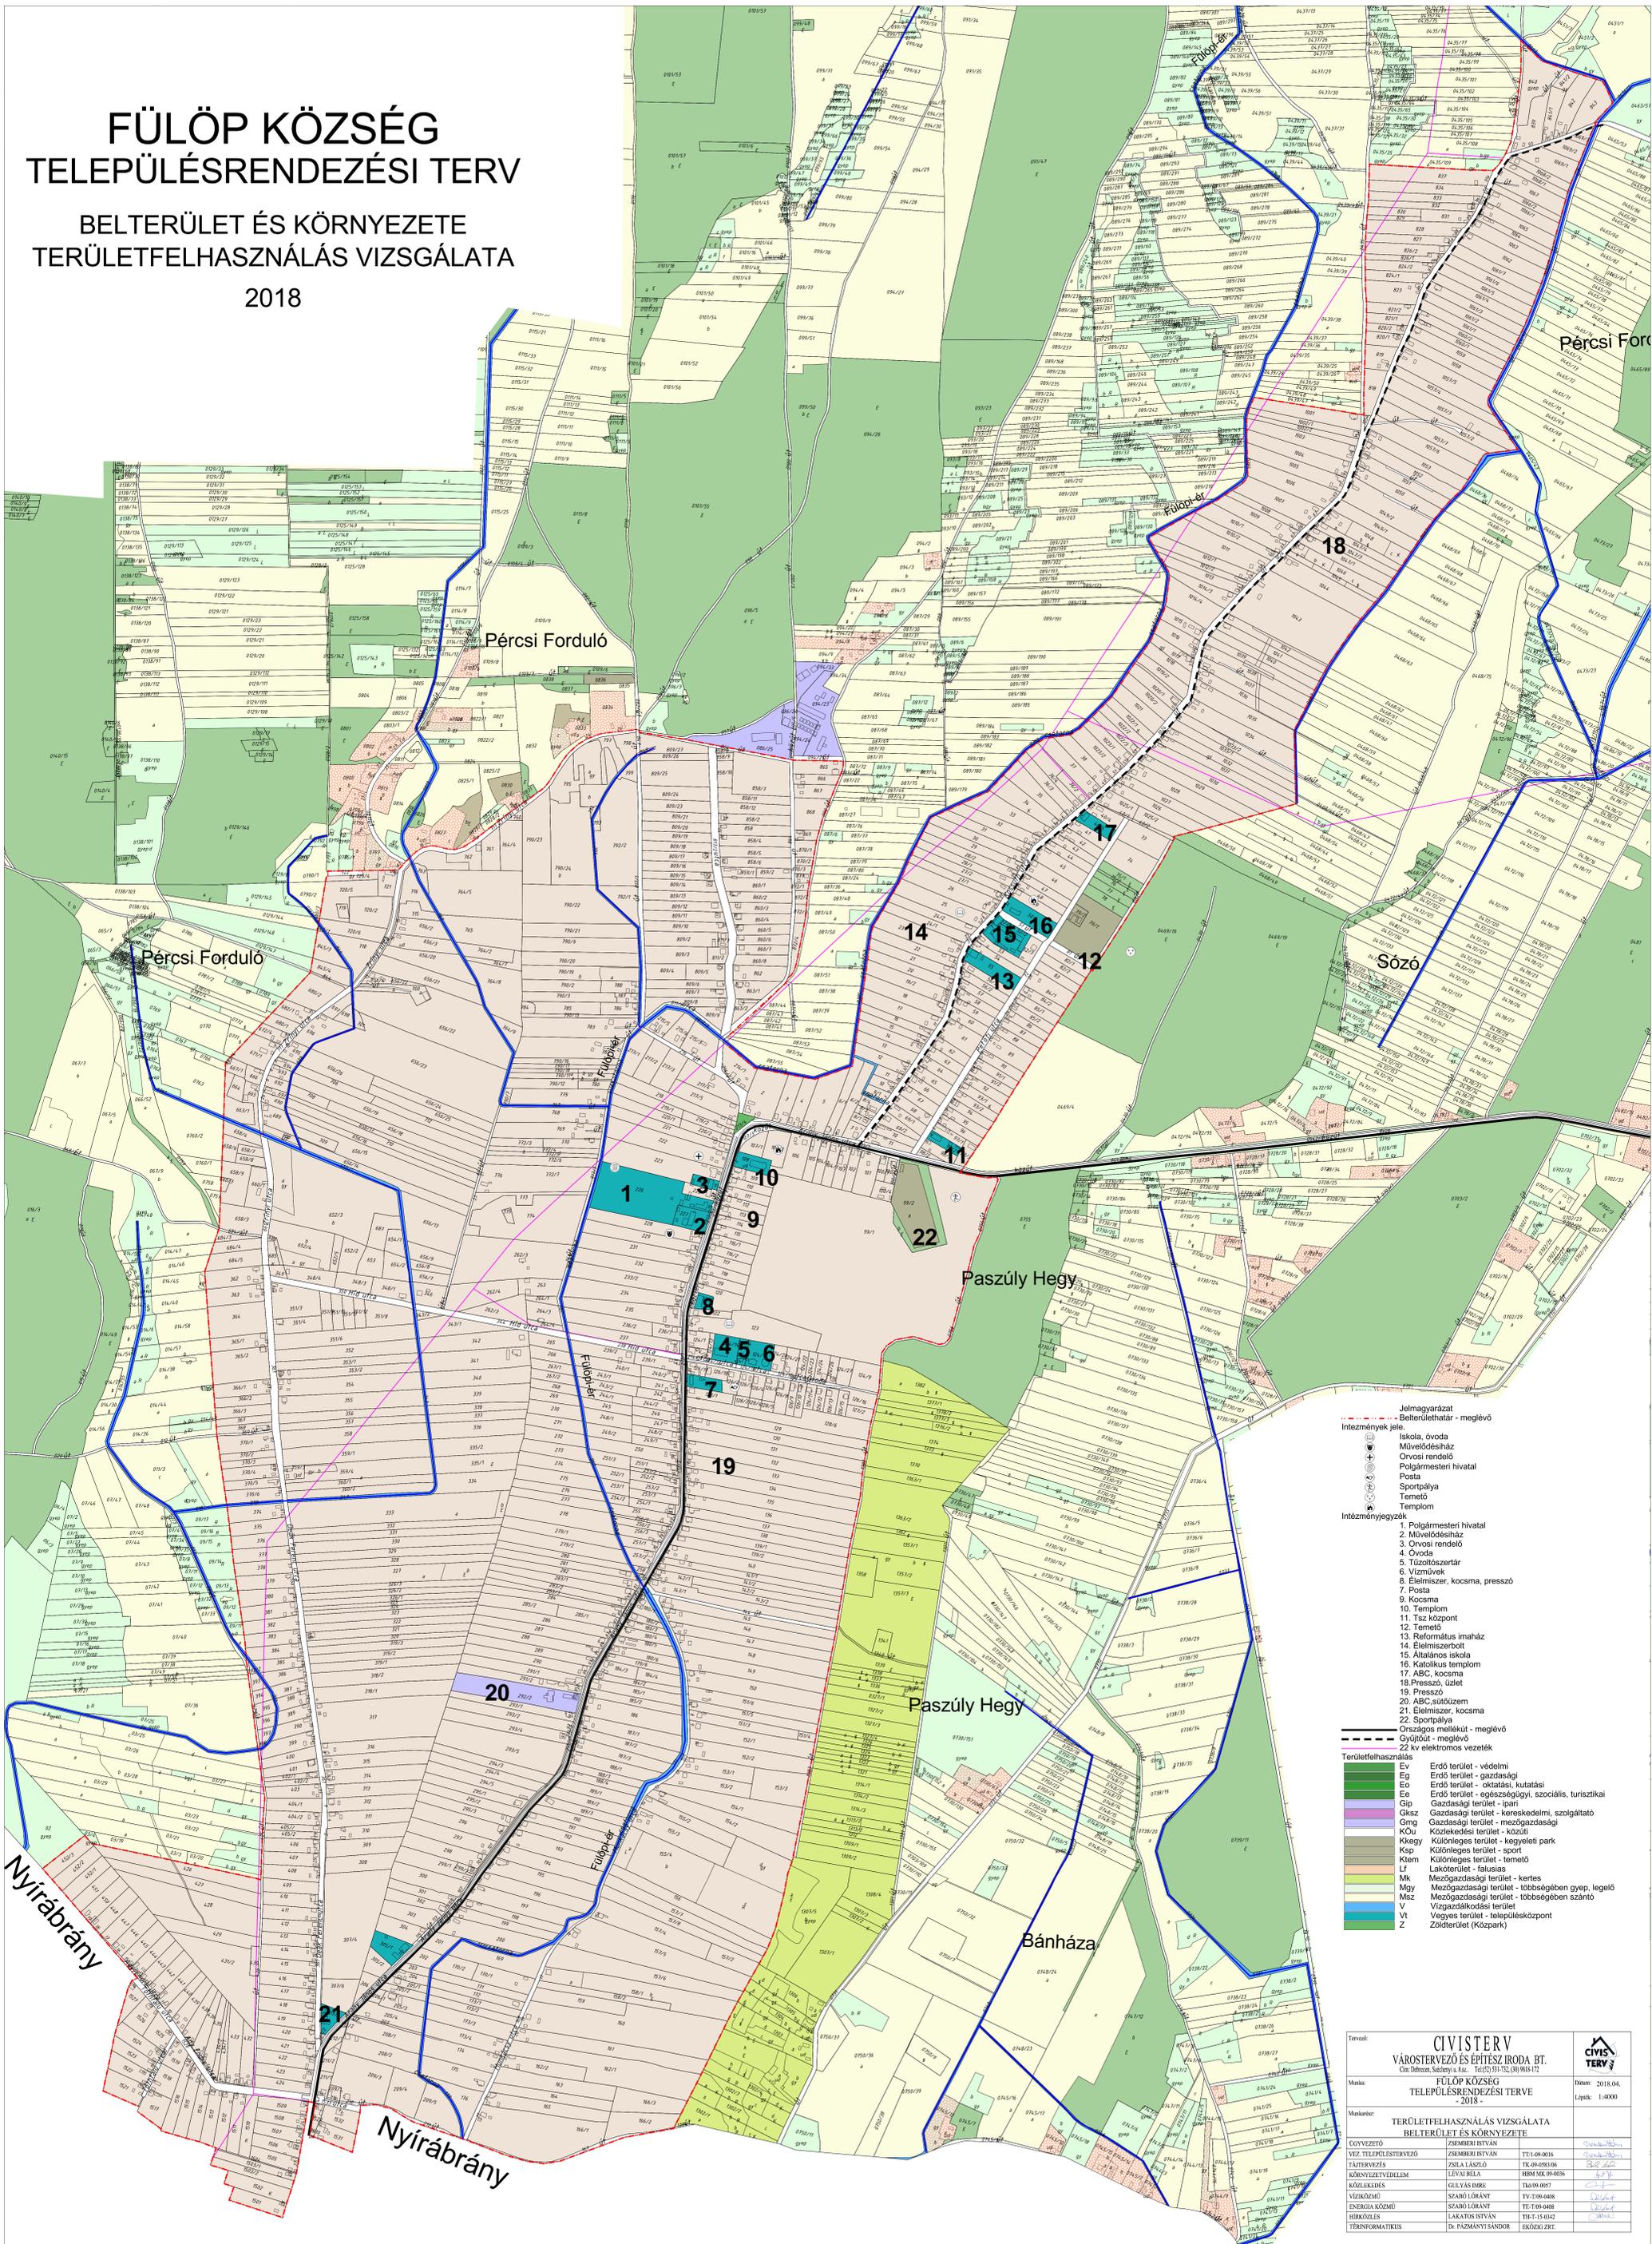

- Jelmagyarázat**
- Belterületár - meglévő
 - Iskola, óvoda
 - Művelődésház
 - Orvosi rendelő
 - Polgármesteri hivatal
 - Posta
 - Sportpálya
 - Temető
 - Templom
- Intézményjelzők**
- 1. Polgármesteri hivatal
 - 2. Művelődésház
 - 3. Orvosi rendelő
 - 4. Óvoda
 - 5. Tűzoltószertár
 - 6. Vízművek
 - 8. Élelmiszer, kocsma, presszó
 - 9. Posta
 - 9. Kocsma
 - 10. Templom
 - 11. Tsz központ
 - 12. Temető
 - 13. Református imaház
 - 14. Élelmiszerbolt
 - 15. Általános iskola
 - 16. Katolikus templomkert
 - 17. ABC, kocsma
 - 18. Presszó, üzlet
 - 19. Presszó
 - 20. ABC-szűzfűzém
 - 21. Élelmiszer, kocsma
 - 22. Sportpálya
- Országos mellékút - meglévő**
- Gyűjtőút - meglévő
 - 22 kv elektromos vezeték
- Területfelhasználás**
- Eg Erdő terület - védelmi
 - Eo Erdő terület - gazdasági
 - Ek Erdő terület - oktatási, kutatói
 - Ec Erdő terület - egészségügyi, szociális, turisztikai
 - Gp Gazdasági terület - ipari
 - Gksk Gazdasági terület - kereskedelmi, szolgáltató
 - Gng Gazdasági terület - mezőgazdasági
 - Kóu Közközmű terület - közúti
 - Kkegy Különleges terület - kegyeleti park
 - Ksp Különleges terület - sport
 - Ktm Különleges terület - tornaterem
 - Lf Lakóterület - falusias
 - Mk Mezőgazdasági terület - kertés
 - Mgy Mezőgazdasági terület - többségében gyeplő, legelő
 - Msz Mezőgazdasági terület - többségében szántó
 - V Vizsgálati terület
 - Vt Vegyes terület - településközpont
 - Z Zöldterület (Közpark)

Tervező:	CIVIS TERV VÁROSTERVEZŐ ÉS ÉPÍTÉSZ IRODA BT. Cím: Dárcsok, Sachtányi u. 1. sz. Tel: 51-531-301/818-172	
Munka:	FÜLÖP KÖZSÉG TELEPÜLÉSRENDEZÉSI TERVE - 2018 -	Dátum: 2018.04. Létszám: 1-4000
Munkatárs:	TERÜLETFELHASZNÁLÁS VIZSGÁLATA BELTERÜLET ÉS KÖRNYEZETE	
ÖSSZEHOZÓ	ZSOMBORI ISTVÁN	TT1-09-0016
VEZ. TELEPÜLÉSTERVEZŐ	ZSOMBORI ISTVÁN	TK-06-0018
TÁJTERVEZŐ	PÁLLA LÓRÁND	TK-06-0018
KÖRNYEZETVÉDELMI	LEVÁI BELLA	HBM MK 09-006
KÖZLEKEDÉS	GULLYÁS IMRE	TK-09-0057
VEZIKUMÓ	SZABÓ LÓRÁNT	TK-09-0488
ENERGIA KÖZMŰ	SZABÓ LÓRÁNT	TK-09-0488
HÍRKÖZLEÉS	LAKATYUS ISTVÁN	TK-15-042
TERMINOMATRIKUS	Dr. FÁBIANYI SÁNDOR	TK-20-0027